CORNAREDO

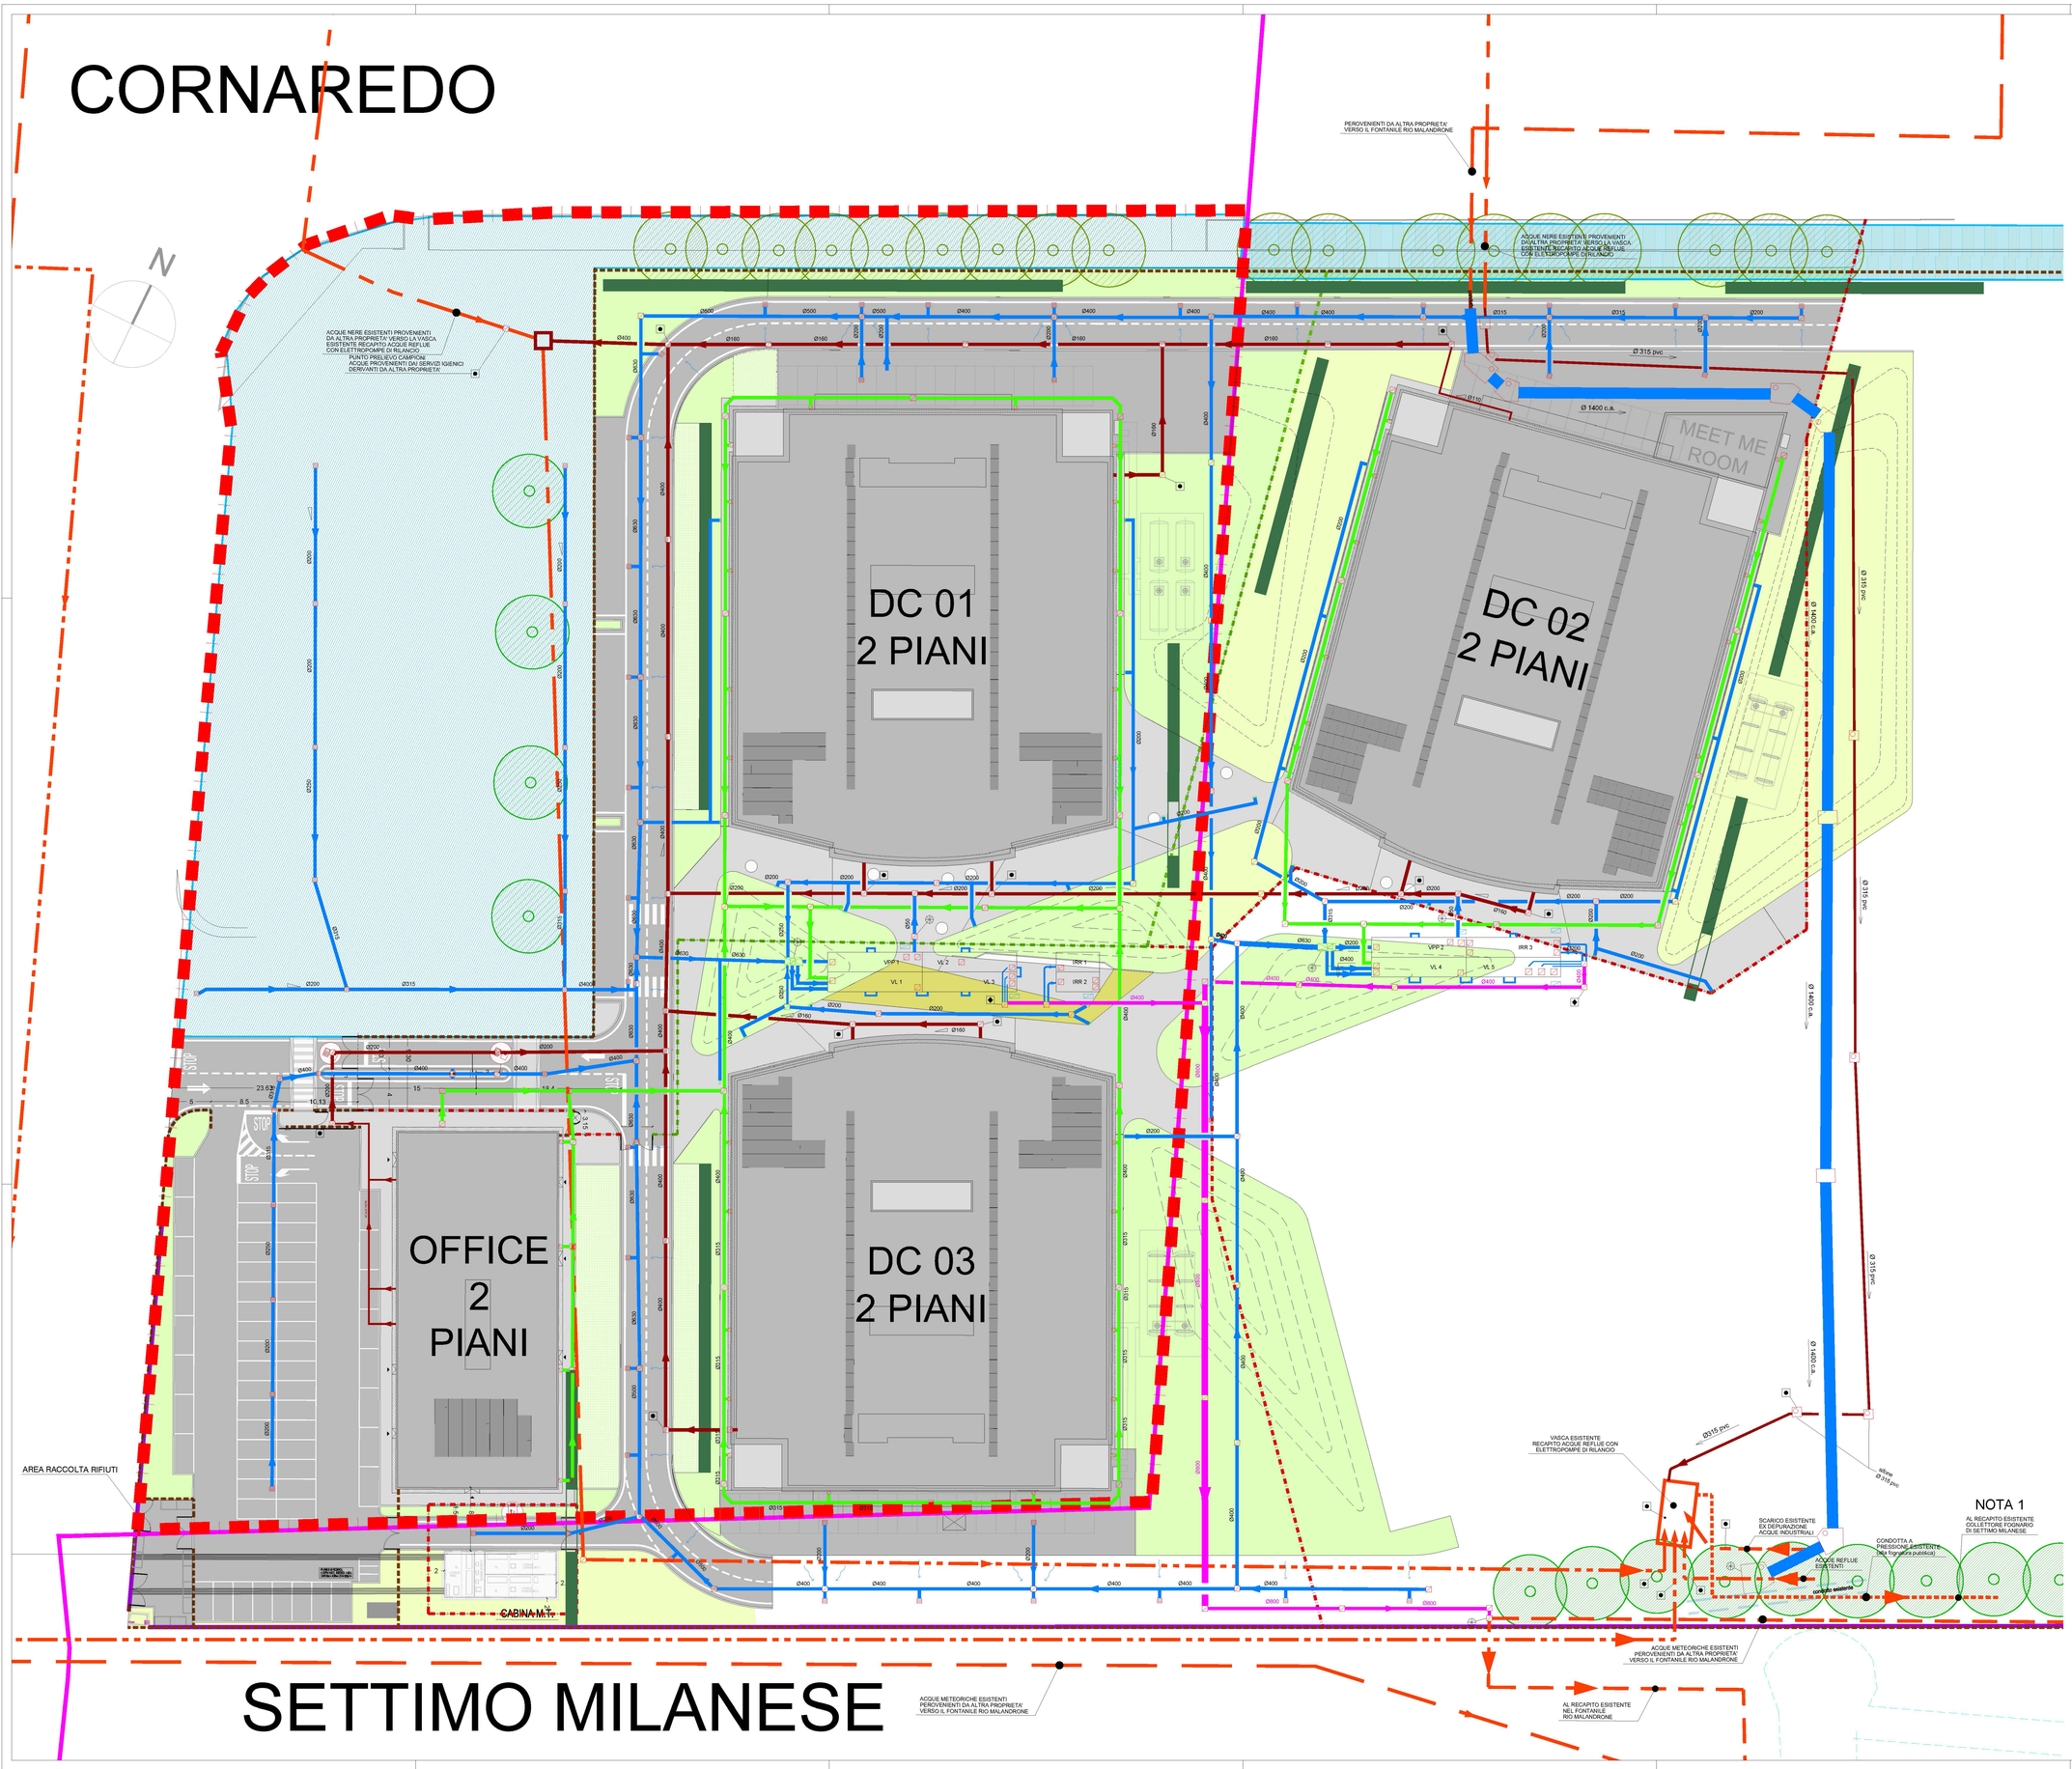
N
PERVOENIENTI DA ALTRA PROPRIETA' VERSO IL FONTANILE RIO MALANDRONE
ACQUE NERE ESISTENTI PROVENIENTI DA ALTRA PROPRIETA' VERSO LA VASCA ESISTENTE RECAPITO ACQUE REFLUE CON ELETTROPOMPE DI RILANCIO
ACQUE NERE ESISTENTI PROVENIENTI DA ALTRA PROPRIETA' VERSO LA VASCA ESISTENTE RECAPITO ACQUE REFLUE CON ELETTROPOMPE DI RILANCIO
PUNTO PRELIEVO CAMPIONE ACQUE PROVENIENTI DAI SERVIZI IGIENICI DERIVANTI DA ALTRA PROPRIETA'
DC 01
2 PIANI
DC 02
2 PIANI
DC 03
2 PIANI
OFFICE
2
PIANI
MEET ME
ROOM
Ø 315 pvc
Ø 1400 c.a.
VPP 1
VPP 2
VL 1
VL 2
VL 3
VL 4
VL 5
IRR 1
IRR 2
IRR 3
STOP
CABINA M.T.
AREA RACCOLTA RIFIUTI
VASCA ESISTENTE RECAPITO ACQUE REFLUE CON ELETTROPOMPE DI RILANCIO
Ø315 pvc
Ø 1400 c.a.
SCARICO ESISTENTE EX DEPURAZIONE ACQUE INDUSTRIALI
ACQUE REFLUE ESISTENTI
CONDOTTA A PRESSIONE ESISTENTE (su terreno pubblico)
NOTA 1
AL RECAPITO ESISTENTE COLLETTORE FOGNARIO DI SETTIMO MILANESE
ACQUE METEORICHE ESISTENTI PERVOENIENTI DA ALTRA PROPRIETA' VERSO IL FONTANILE RIO MALANDRONE
AL RECAPITO ESISTENTE NEL FONTANILE RIO MALANDRONE
ACQUE METEORICHE ESISTENTI PERVOENIENTI DA ALTRA PROPRIETA' VERSO IL FONTANILE RIO MALANDRONE

SETTIMO MILANESE

LEGENDA

	PLUVIALE
	POZZETTO D'ISPEZIONE
	CADITOIA
	POZZETTO DI SFIORO E SEPARAZIONE
Ø mm	DIAMETRO TUBAZIONE
	TUBAZIONI RACCOLTA ACQUE METORICHE PROVENIENTI DAI PIAZZALI IN PVC RIGIDO PER CONDOTTE INTERRATE
	TUBAZIONI RACCOLTA ACQUE METEORICHE PROVENIENTI DALLA COPERTURA IN PVC RIGIDO PER CONDOTTE INTERRATE
	TUBAZIONI RACCOLTA ACQUE PROVENIENTI DAI SERVIZI IGIENICI IN POLIETILENE AD ALTA DENSITA' (PEAD)
	TUBAZIONI ACQUE METEORICHE IN USCITA DALLE VASCHE DI LAMINAZIONE VERSO IL RECAPITO ESISTENTE NEL FONTANILE RIO MALANDRONE IN PVC RIGIDO PER CONDOTTE INTERRATE
	PUNTO PRELIEVO CAMPIONI ACQUE PROVENIENTI DAI SERVIZI IGIENICI
	PUNTO PRELIEVO CAMPIONI ACQUE METEORICHE PROVENIENTI DAI PIAZZALI
	PUNTO PRELIEVO CAMPIONI ACQUE METEORICHE DI SECONDA PIOGGIA PROVENIENTI DAI PIAZZALI E DALLA COPERTURA VERSO FONTANILE RIO MALANDRONE
VPP ...	IMPIANTO DI TRATTAMENTO ACQUE DI PRIMA PIOGGIA
VL ...	VASCA DI LAMINAZIONE
IRR ...	VASCA DI IRRIGAZIONE
	QUADRO ELETTRICO A SERVIZIO DELLE ELETTROPOMPE SOMMERSE
	TUBAZIONI RACCOLTA ACQUE METEORICHE ESISTENTI
	TUBAZIONI RACCOLTA ACQUE REFLUE ESISTENTI
	TUBAZIONI DI SMALTIMENTO ACQUE REFLUE IN PRESSIONE ESISTENTI

NOTA GENERALE

LE ATTIVITA' PREVISTE NEL PRESENTE PROGETTO DI RACCOLTA ACQUE METEORICHE, DI PRIMA PIOGGIA, DI SECONDA PIOGGIA E DEI SERVIZI IGIENICI, SARANNO EFFETTUATE TENENDO CONTO DELLO STATO DI FATTO DEI LUOGHI E CON MANTENIMENTO IN ESERCIZIO DEI SISTEMI DI SCARICO ACQUE ESISTENTI DELLE UTENZE ESTERNE AL PERIMETRO DEL PRESENTE INTERVENTO.

NOTA 1

ACQUE DI SCARICO SERVIZI IGIENICI CONSEGNATE AL RECAPITO ESISTENTE IN PUBBLICA FOGNATURA

progetto n.
13 03 - DATA IV - CORNAREDO / SETTIMO M.SE

proprietà
DATA 4 ITALY s.r.l.
Piazza Eleonora Duse, 2
20122 MILANO
Partita I.V.A. n. 08214220967

progettista

garretti associati architects planners engineers
Garretti Associati s.r.l.
via Trieste, 9
20146 - Milano
tel.: +39 02 430 6931
fax: +39 02 480 170 51
www.garrettiassociati.it

impresa

progetto strutturale:
GENERALE PREFABBRICATI S.p.a.
centro direzionale quattrotreri
Ellera stazione - 06132 PERUGIA - IT
tel.: +39 075.517 29 63 fax: +39 518 12 68
www.generaleprefabbricatispa.com

progetto impianti acustici:
ACOUSTIC & ENGINEERING s.r.l.
Via Cavour, 14 - 20851 LISSONE (MB)
tel.: 0392456177 fax: 0394665570
www.brugola.net

progetto impianti meccanici:
OMEGA CONCEPT IMPIANTI E SISTEMI S.p.a.
Via Ettore Ponti, 49 - 20143 - MILANO
tel.: +39 028180951 fax: +39 028135163
www.omega-concept.it/thrust.it

progetto impianti elettrici:
COFELY ITALIA S.p.a.
Via Meltpero, 16/18 - 20138 MILANO
tel.: +39 02 94399202 fax: +39 02 94399655
www.cofely-gdfsuez.it

progetto architettonico:
Garretti Associati S.r.l.
via Trieste, 9 - 20146 MILANO
tel.: +39 02 430 6931 fax: +39 02 480 170 51
www.garrettiassociati.it

prima emissione: 24.09.2013
disegnato da

aggiornamenti

A	**08 aprile 2014**	**REVISIONE GENERALE**
B	**09 febbraio 2015**	**INSERIMENTO DC-03 E OFFICE**

descrizione:
DATA 4 ITALY - DC01- DC02- DC03-OFFICE
PLANIMETRIA GENERALE - IMPIANTI MECCANICI
SCHEMA PLANIMETRICO SISTEMA DI RACCOLTA ACQUE METEORICHE DI PRIMA PIOGGIA, DI SECONDA PIOGGIA E DEI SERVIZI IGIENICI

proprietà
DATA 4 ITALY S.R.L.
Piazza Eleonora Duse, 2
20122 MILANO

progetto
DATA CENTER
DC03
Permesso di costruire / DIA per nuova costruzione ai sensi della LR 12/2005 art. 27 comma 1 lettera e) n.2,3,4,5,6)

scala: SCALA 1:250 @A0

tavola n.
MP-01
COMUNALE